
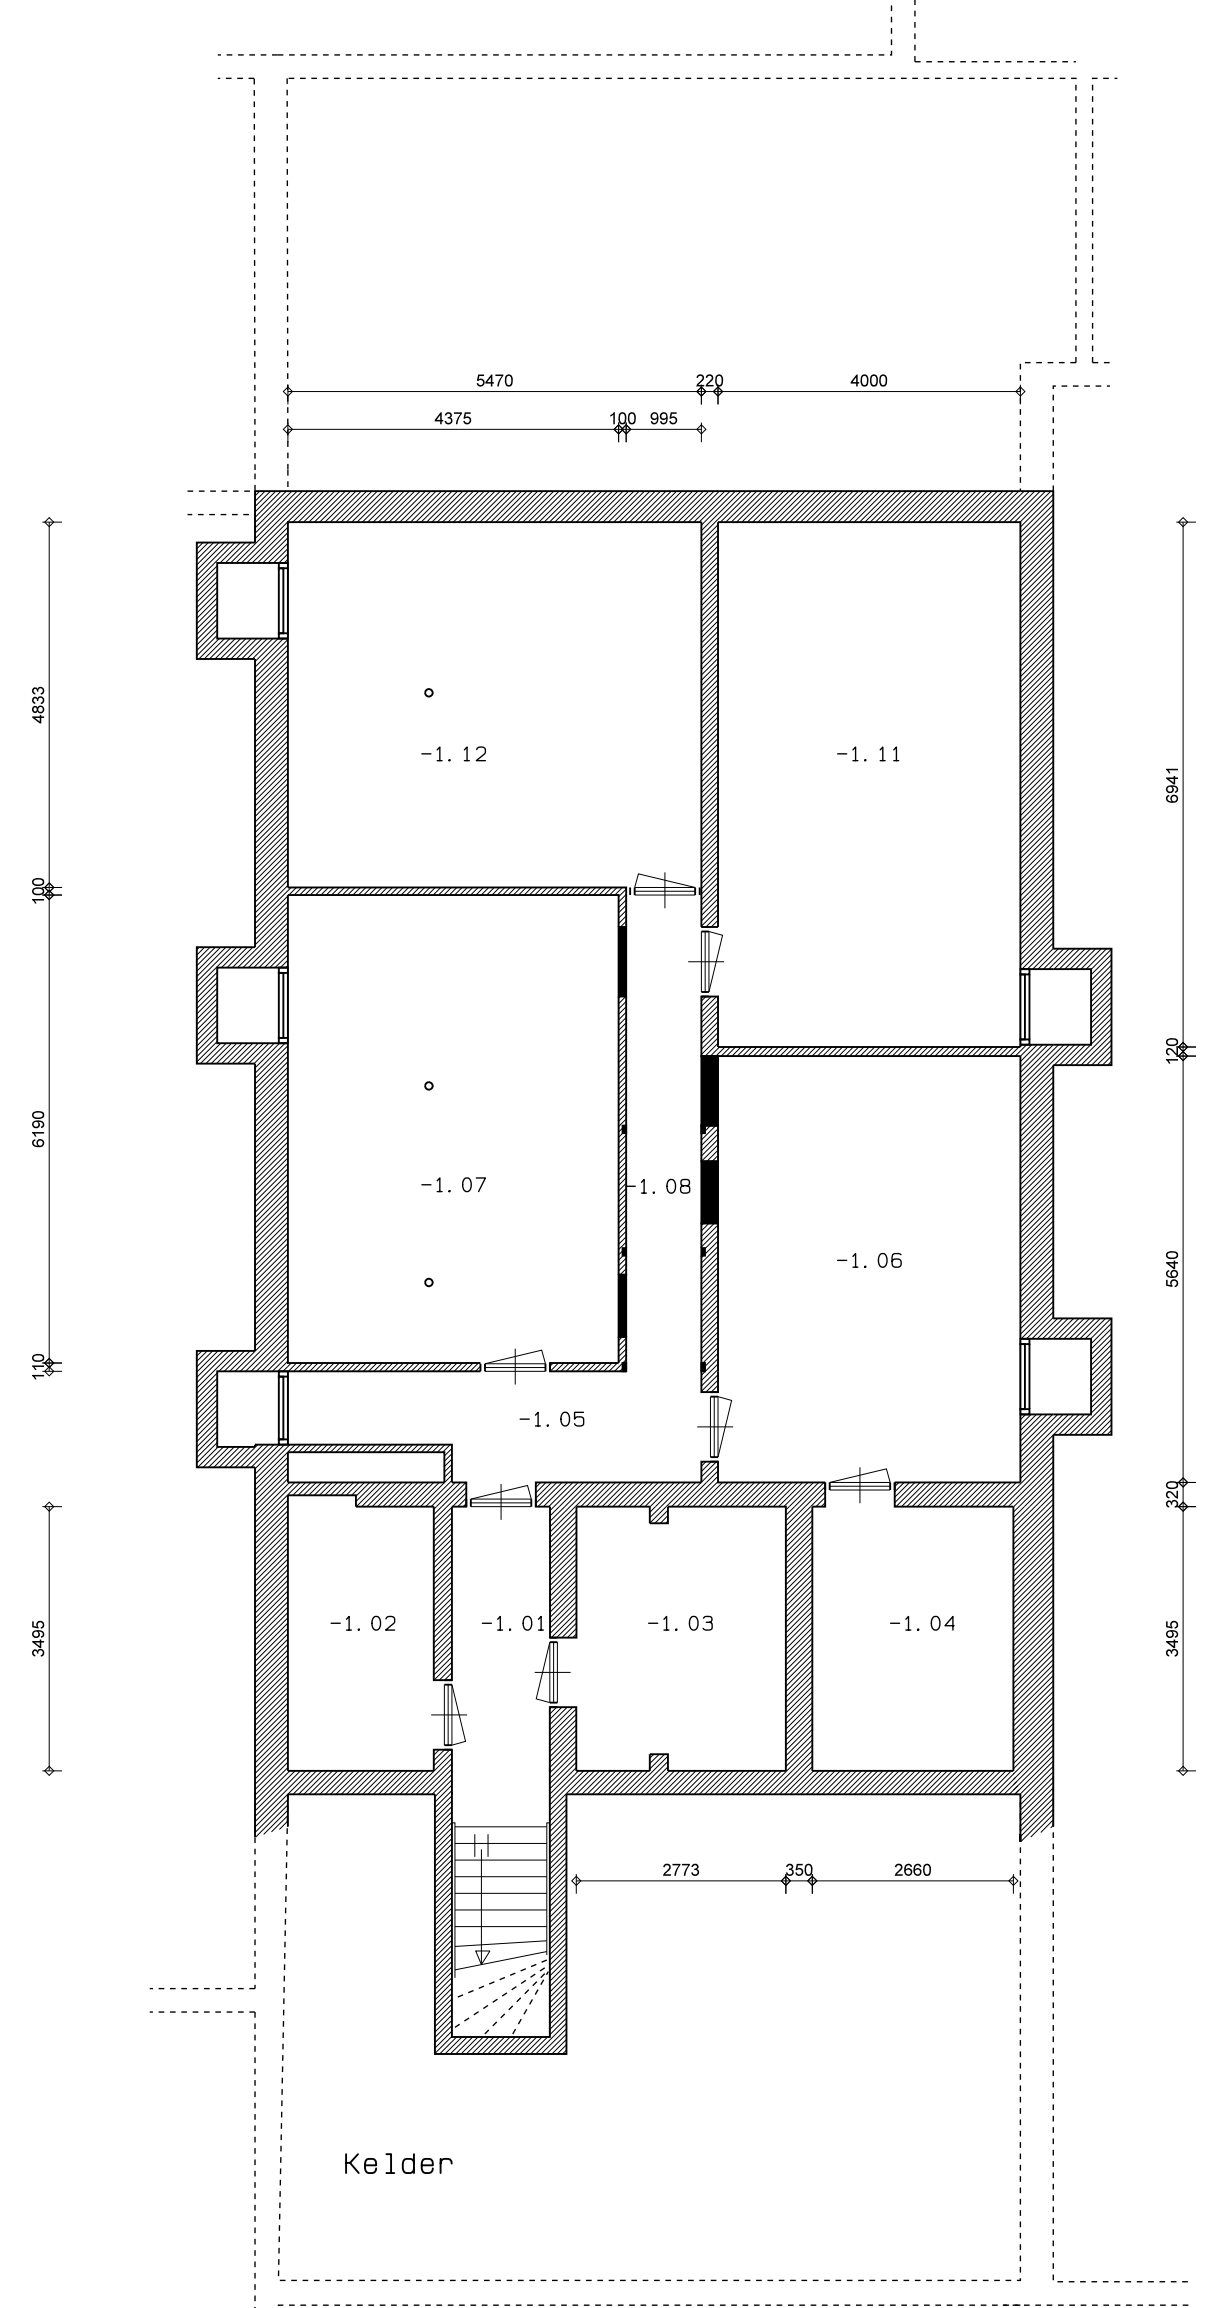


Ruimtestaat

Ruimte	Functie	m2	status
0.01	gang	0.31	slaapkamer
0.02	paritry	0.32	slaapkamer
0.03	estzaal	0.33	portaal
0.04	hal	0.34	portaal
0.05	trappenhuis	0.35	douche
0.06	berging/werkkast	0.36	slaapkamer MIVA
0.07	gang	0.37	paritrykoffieruimte
0.08	vervallen	0.38	spokeuken
0.09	vervallen	0.39	berging/fietsen
0.10	vervallen	0.40	koeling
0.11	vervallen	0.41	keuken
0.12	vervallen	0.42	boekbinderij
0.13	vervallen	0.43	electriciteitskamer
0.14	vervallen	0.44	werkplaats
0.15	vervallen	0.45	berging
0.16	vervallen	0.46	technische ruimte
0.17	vervallen	0.47	hal
0.18	portaal	0.48	hal
0.19	receptie	0.49	vervallen
0.20	portaal	0.50	entree
0.21	douche	0.51	miva toilet
0.22	slaapkamer	0.52	toilet
0.23	slaapkamer	0.53	garderobe
0.24	portaal	0.54	berging
0.25	douche	0.55	zaal
0.26	toilet	0.56	keukruimte/garage
0.27	gang	0.57	kantoor
0.28	portaal	0.58	spreekkamer/vergaderuimte
0.29	douche	0.59	gang
0.30	toilet		
0.60	bestaande kamers tm 0.104		
0.105	berging		
0.106	algeme		
0.107	portaal		
0.108	hal		
0.109	gang		
0.110	entree		
0.111	D. toiletten		
0.112	H. toiletten		
0.113	siftheruimte		
0.114	bijeenkomst ruimte		
0.115	estzaal		
0.116	stalenberging		
0.117	toiletten		
0.118	innenkast		
0.119	werkkast		
0.120	MIVA-toilet		
0.121	miva douche		
0.122	opslag		
0.123	stalenberging		
0.124	koude keuken		
0.125	toiletten		
0.126	boekbinderij		
0.127	toilet		

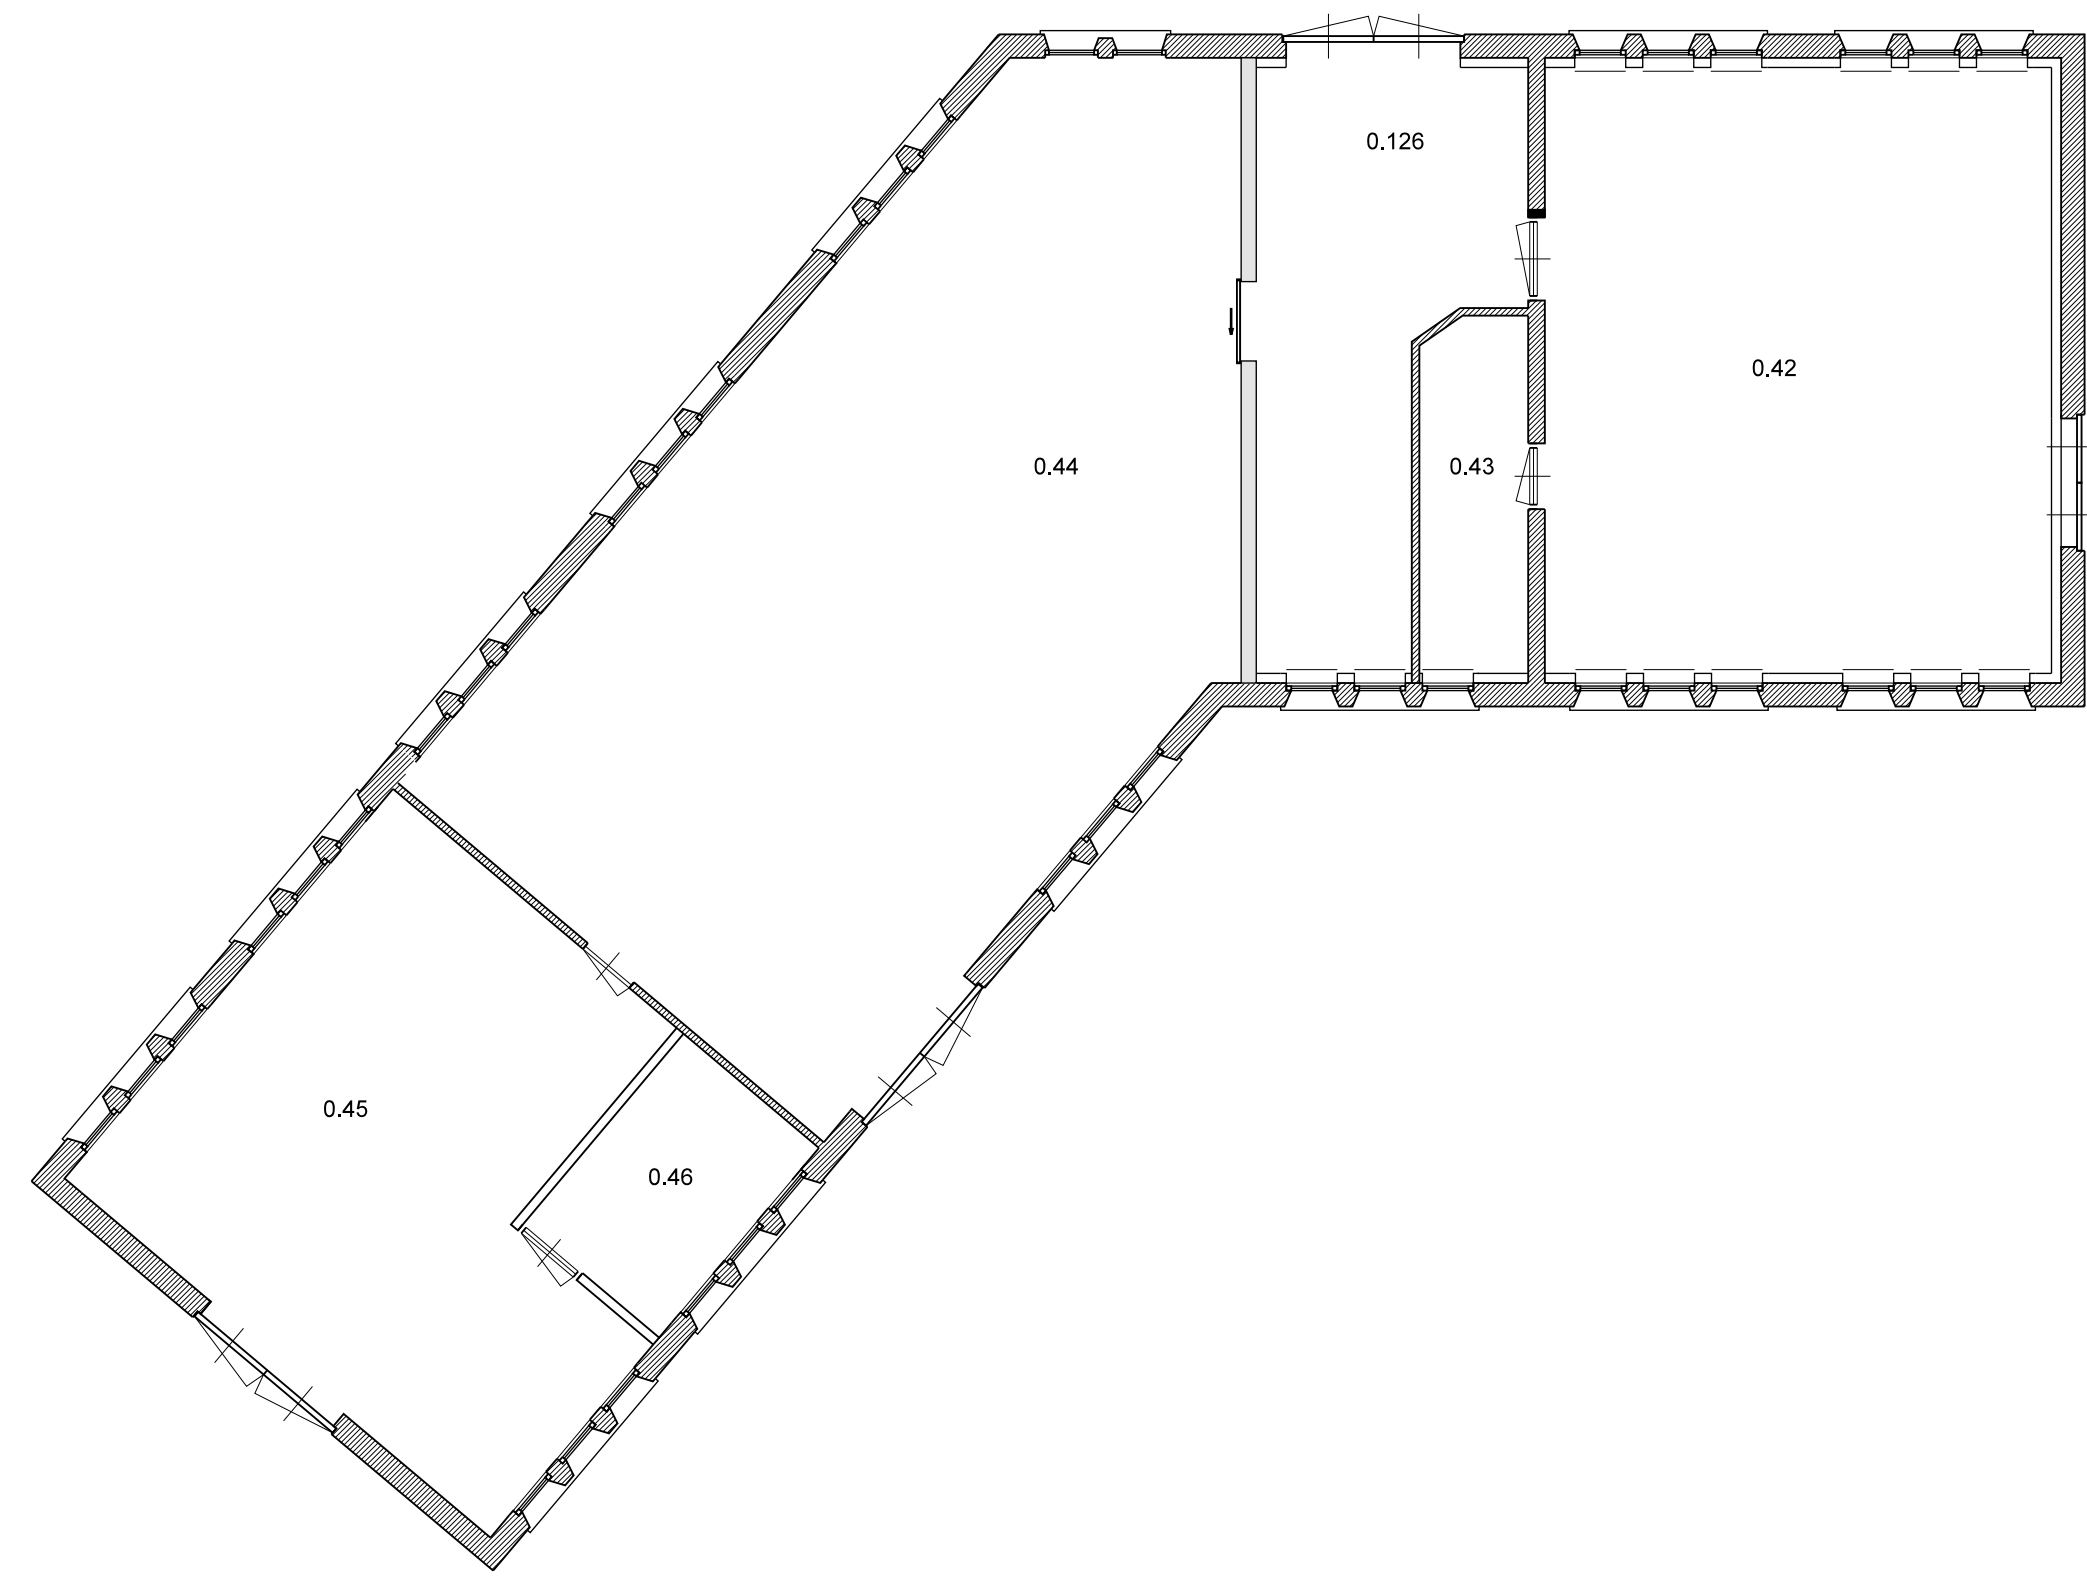

Ruimtestaat

Ruimte	Functie	m2	status
-1.01	gang		
-1.02	opslag		
-1.03	opslag		
-1.04	opslag		
-1.05	gang		
-1.06	opslag		
-1.07	opslag		
-1.08	gang		
-1.09	vervallen		
-1.10	vervallen		
-1.11	opslag		
-1.12	opslag		

Maten in het werk controleren!

datum: 06-09-2017	ontwerp: St. Willibrordsabdij Abdijlaan 1, 7004 JL Doetinchem	schaal: 1:100
ontwerp: 08-10-2017	werk: Verbouw stiltecentrum willibrordsabdij	apl: EKR
ontwerp: 25-10-2017	ontwerp: Nieuwe toestand begane grond en kelder	apl:
ontwerp: 03-11-2017		
ontwerp: 15-11-2017		
ontwerp: 23-11-2017		
BHK Bouwplan Bouwplan		26081/11