


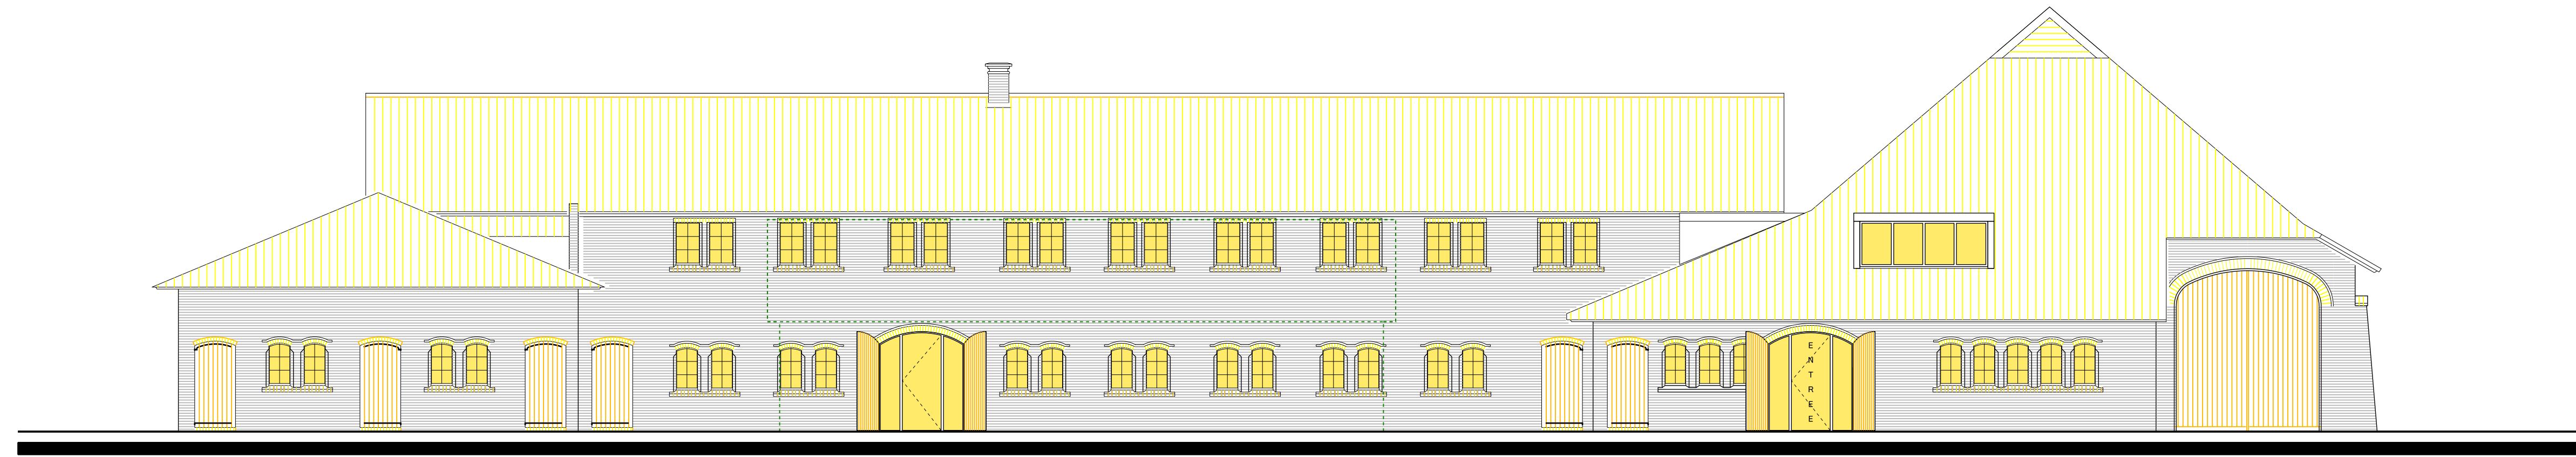


Voorgevel



Rechter zijgevel




Achtergevel

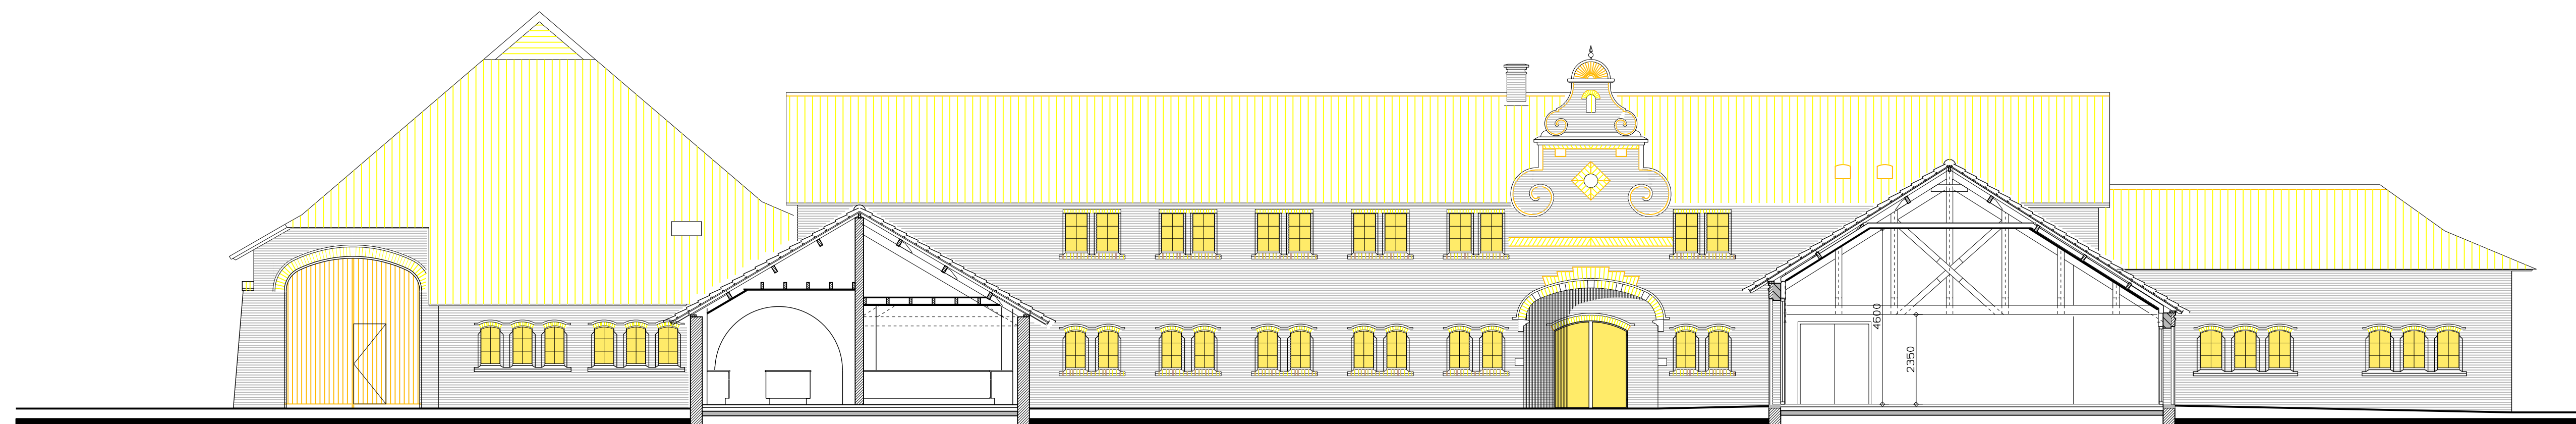

Linker zijgevel

Maten in het werk controleren!

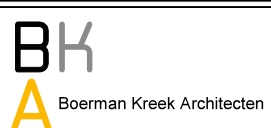datum : 28-08-2017	opdracht : St. Willibrordsabdij Abdijlaan 1, 7004 JL Doetinchem	schaal : 1:100
opsteller : 09-10-2017	werk : Verbouw stiltecentrum willibrordsabdij	ontw. : RR
24-10-2017	ontwerp : Nieuwe toestand gevels	
13-11-2017		
23-11-2017		
 Dorpoststraat 10, 1 6575 AS 4040 E info@bknederland.nl T 0475-404040 postbus 9, 7200 AA Steenderen		werkblad 26081/13