




Gevelaanzicht A

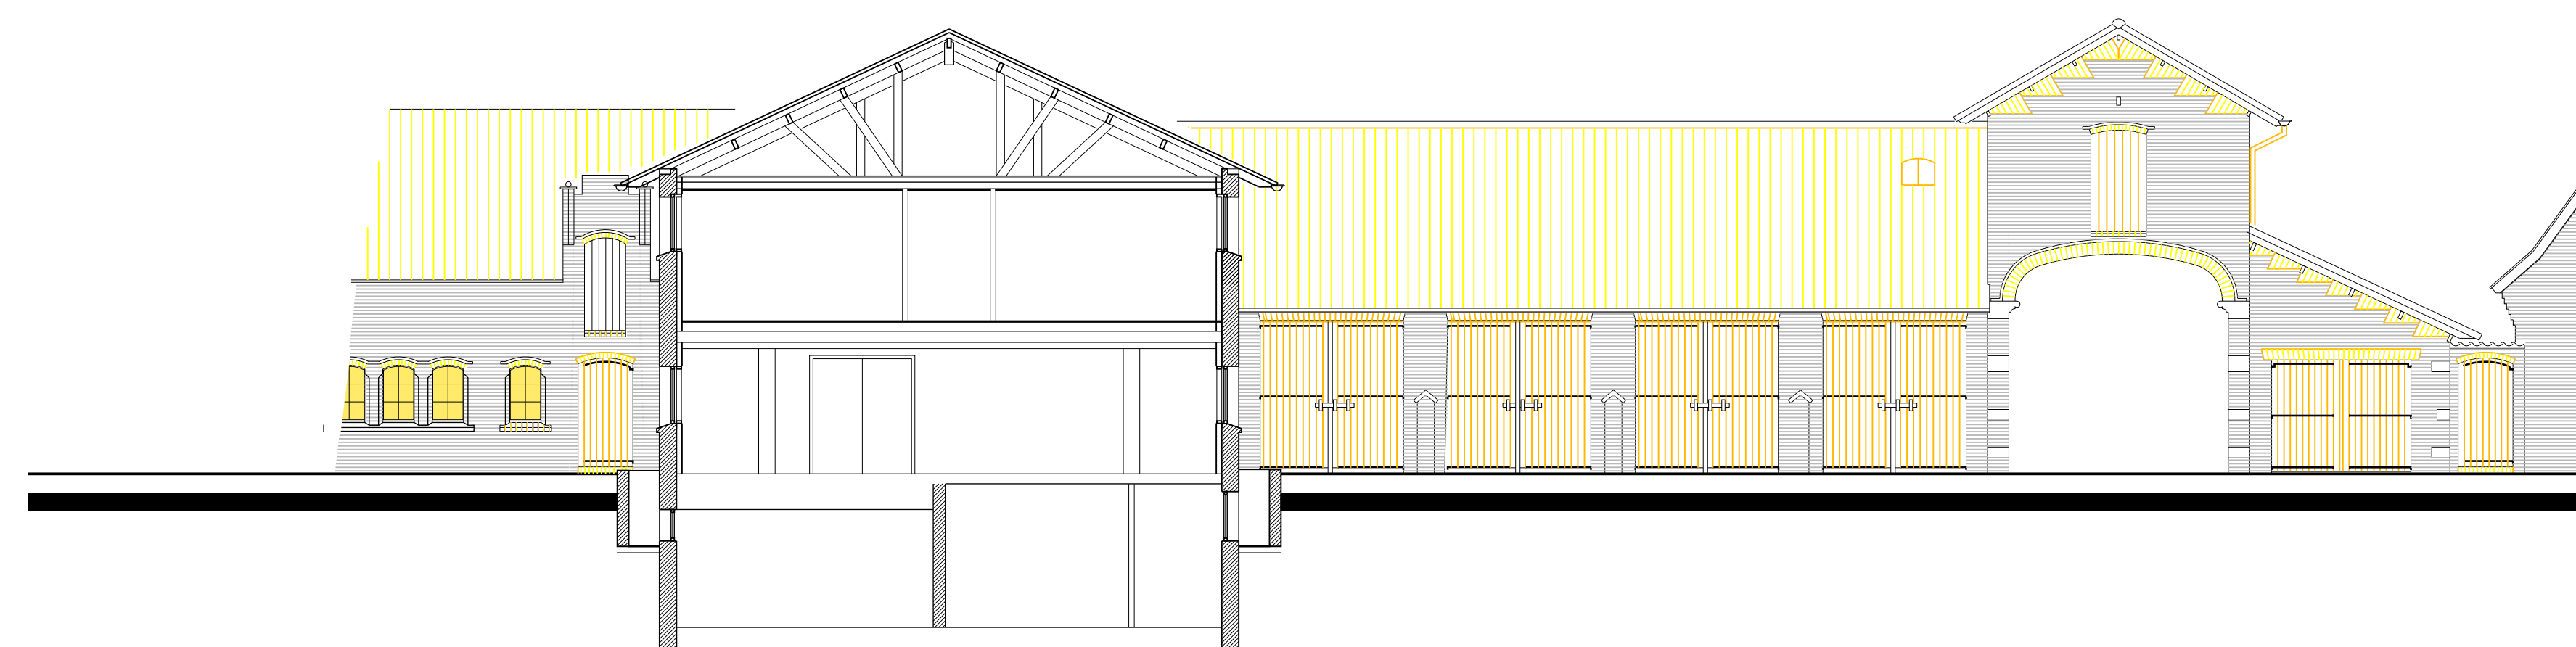


Gevelaanzicht B

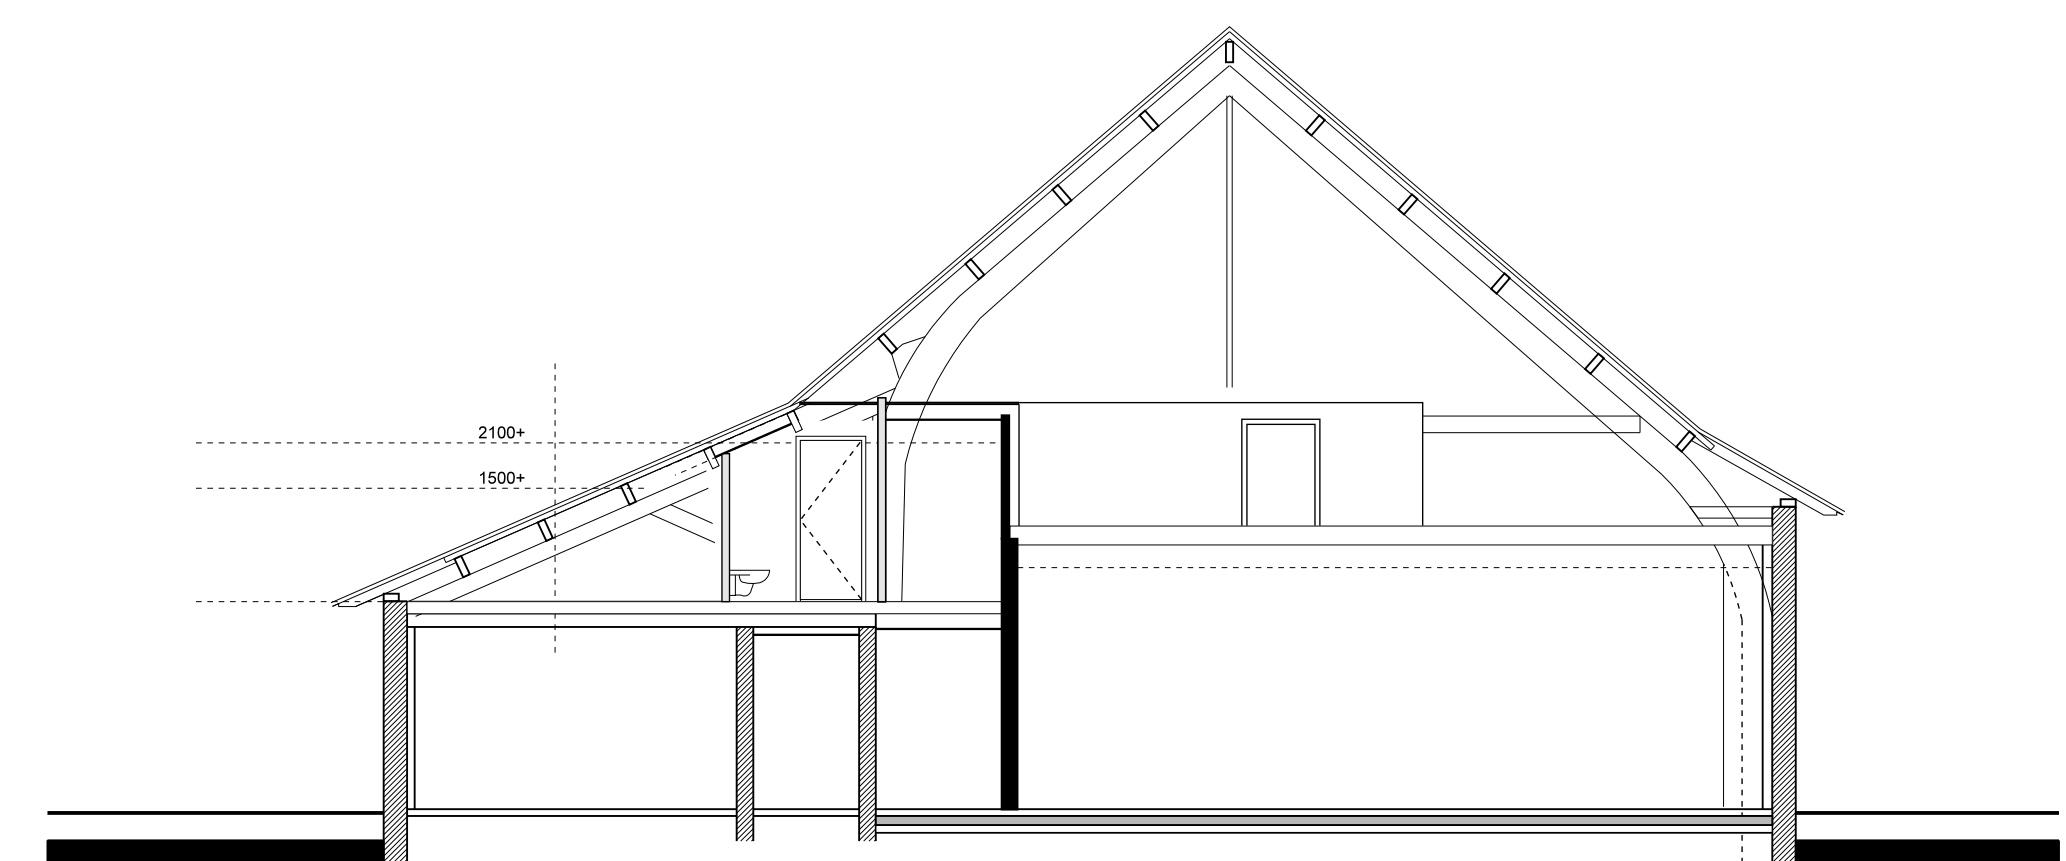


Doorsnede A-A

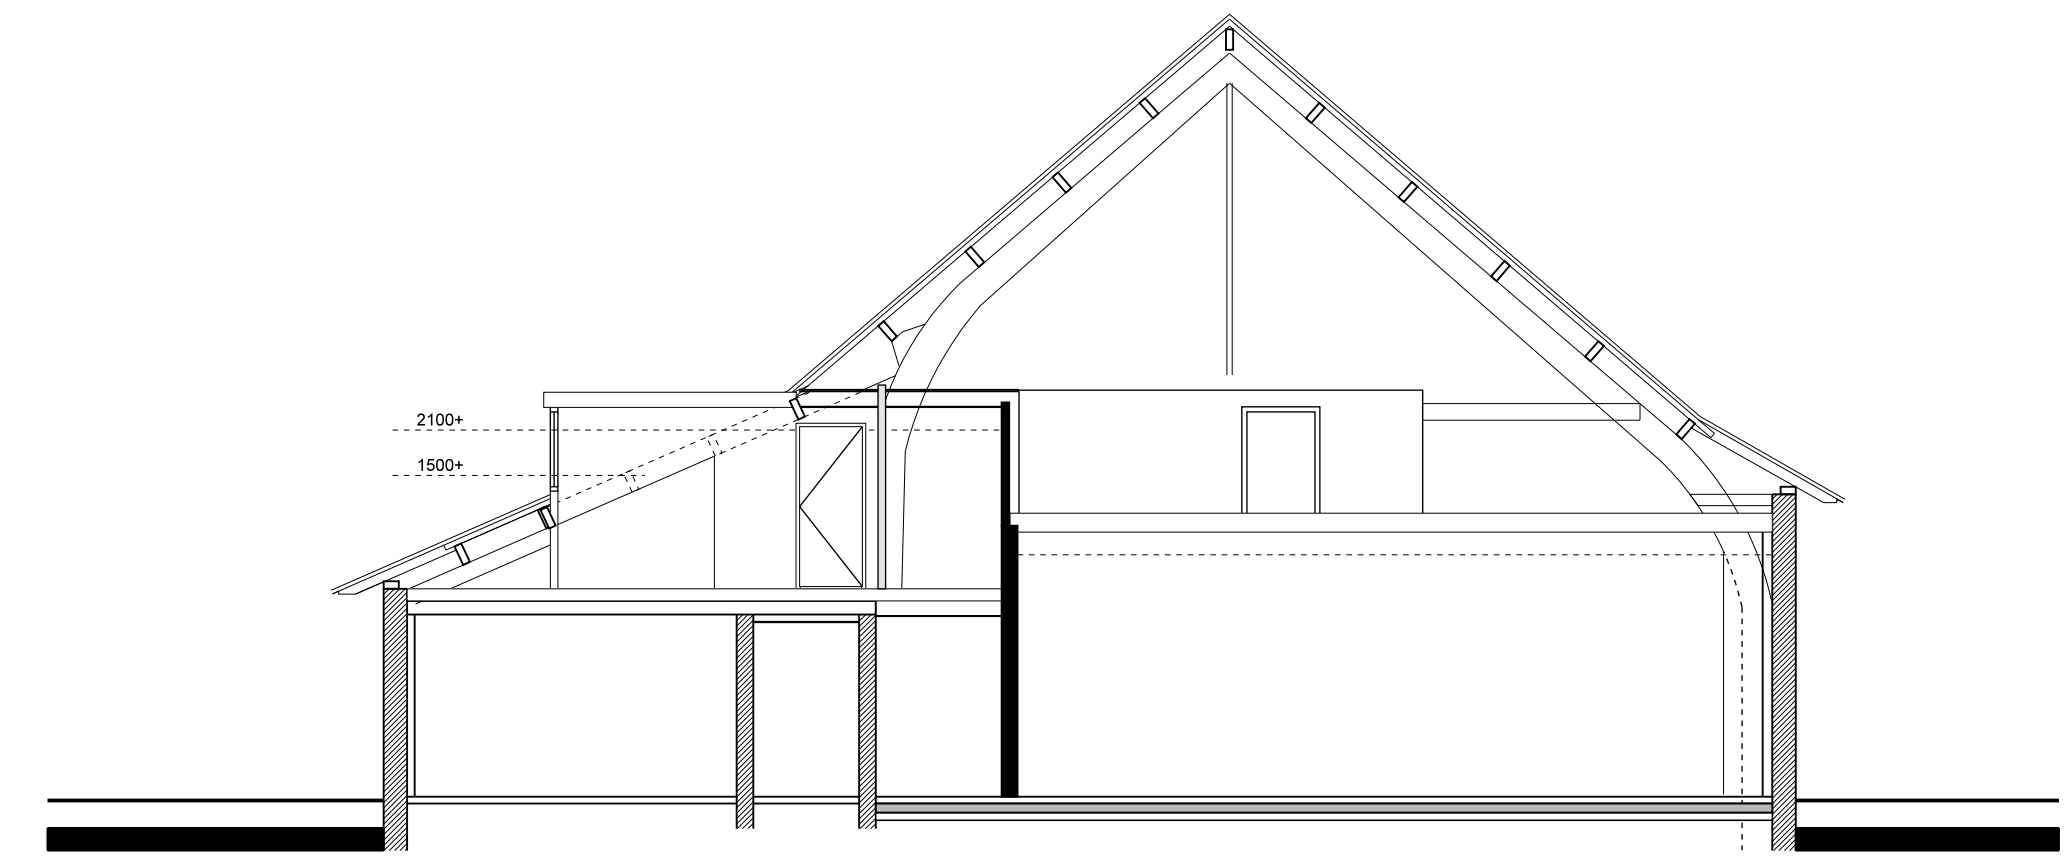


Doorsnede B-B

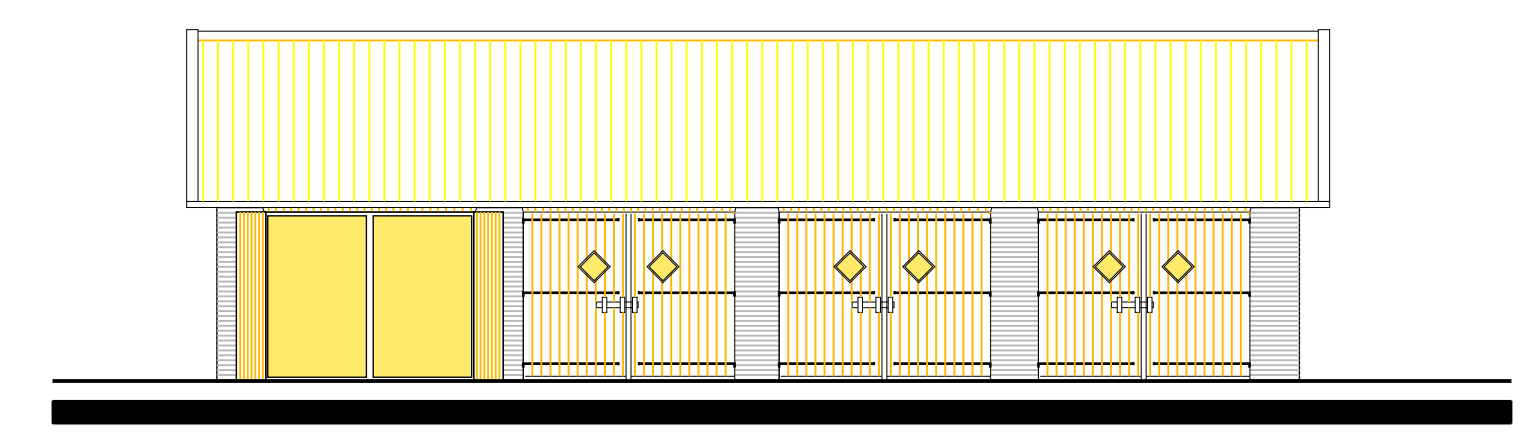


Voorgevel schuur

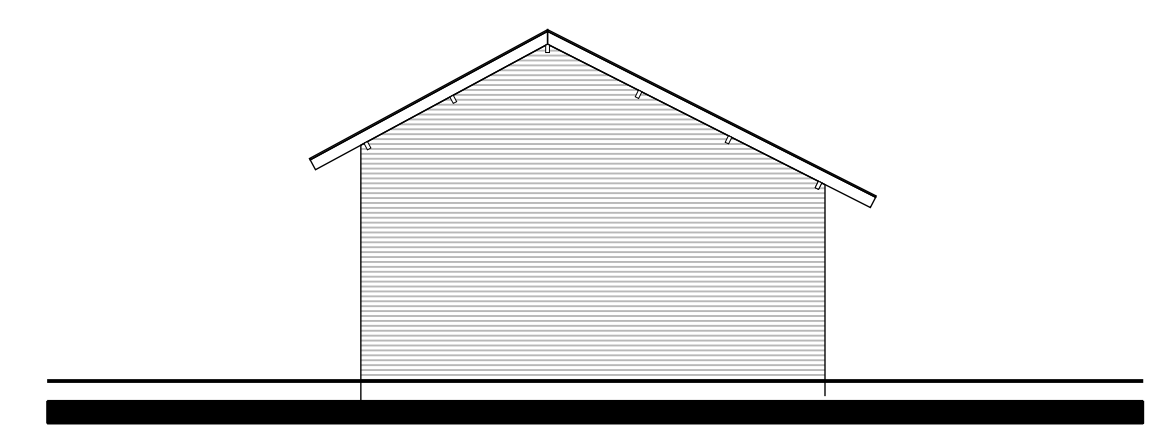

Rechter zijgevel schuur

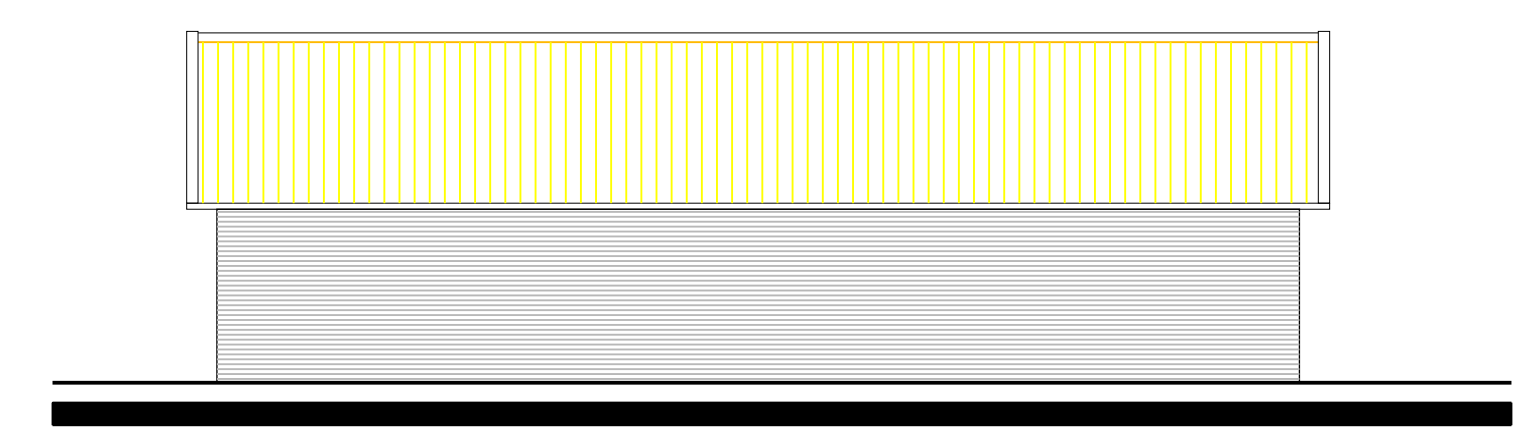


Achtergevel schuur

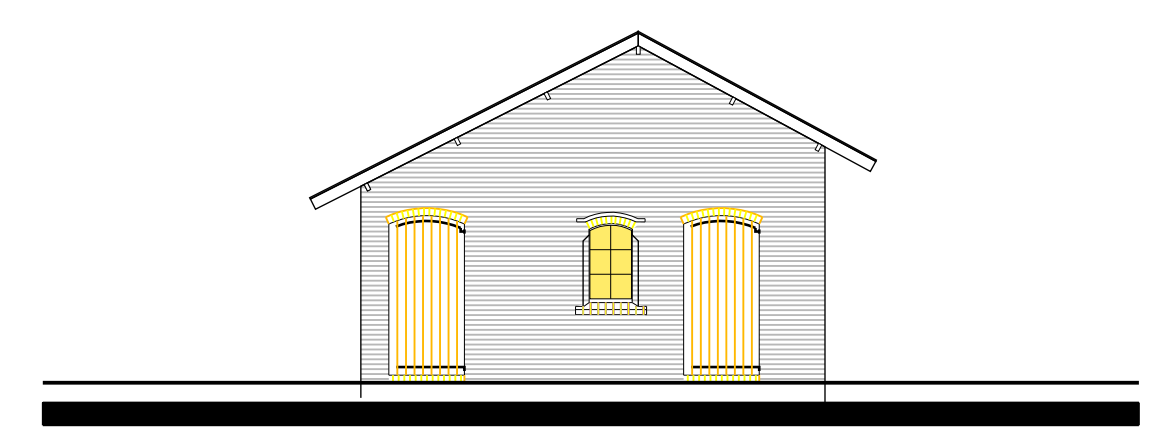

Linker zijgevel schuur

Maten in het werk controleren!

datum: 09-10-2017	opdraker: St. Willibrordsabdij Abdijlaan 1, 7004 JL Doetinchem	schaal: 1:100
opdraker: 20-10-2017 26-10-2017 13-11-2017 23-11-2017	werk: Verbouw stiltecentrum willibrordsabdij opdraker: Nieuwe toestand binnengevels en doorsneden	ontwerper: R.R.
