


Ruimtestaat

Ruimte	Functie	m2	status
1.01	gang		1.31 slaapkamer
1.02	opslag		1.32 douche
1.03	gang		1.33 slaapkamer
1.04	schacht		1.34 douche
1.05	gang		1.35 slaapkamer
1.06	trappenhuis		1.36 douche
1.07	zijkamer		1.37 slaapkamer
1.08	slaapkamer		1.38 douche
1.09	vervalen		1.39 trappenhuis
1.10	vervalen		1.40 bergumte
1.11	slaapkamer		1.41 slaapkamer
1.12	vooruimte mediatiezoeker		1.42 douche
1.13	mediatieruimte		1.43 slaapkamer
1.14	mediatieruimte		1.44 douche
1.15	trapgang		1.45 douche
1.16	slaapkamer		1.46 slaapkamer
1.17	gang		1.47 slaapkamer
1.18	vervalen		1.48 douche
1.19	verkast		1.49 douche
1.20	vervalen		1.50 douche
1.21	portaal		1.51 douche
1.22	berging		1.52 slaapkamer
1.23	gang		1.53 douche
1.24	zolder		1.54 slaapkamer
1.25	trappenhuis		1.55 douche
1.26	bergruimte		1.56 slaapkamer
1.27	slaapkamer		1.57 douche
1.28	douche		1.58 slaapkamer
1.29	slaapkamer		1.59 douche
1.30	douche		

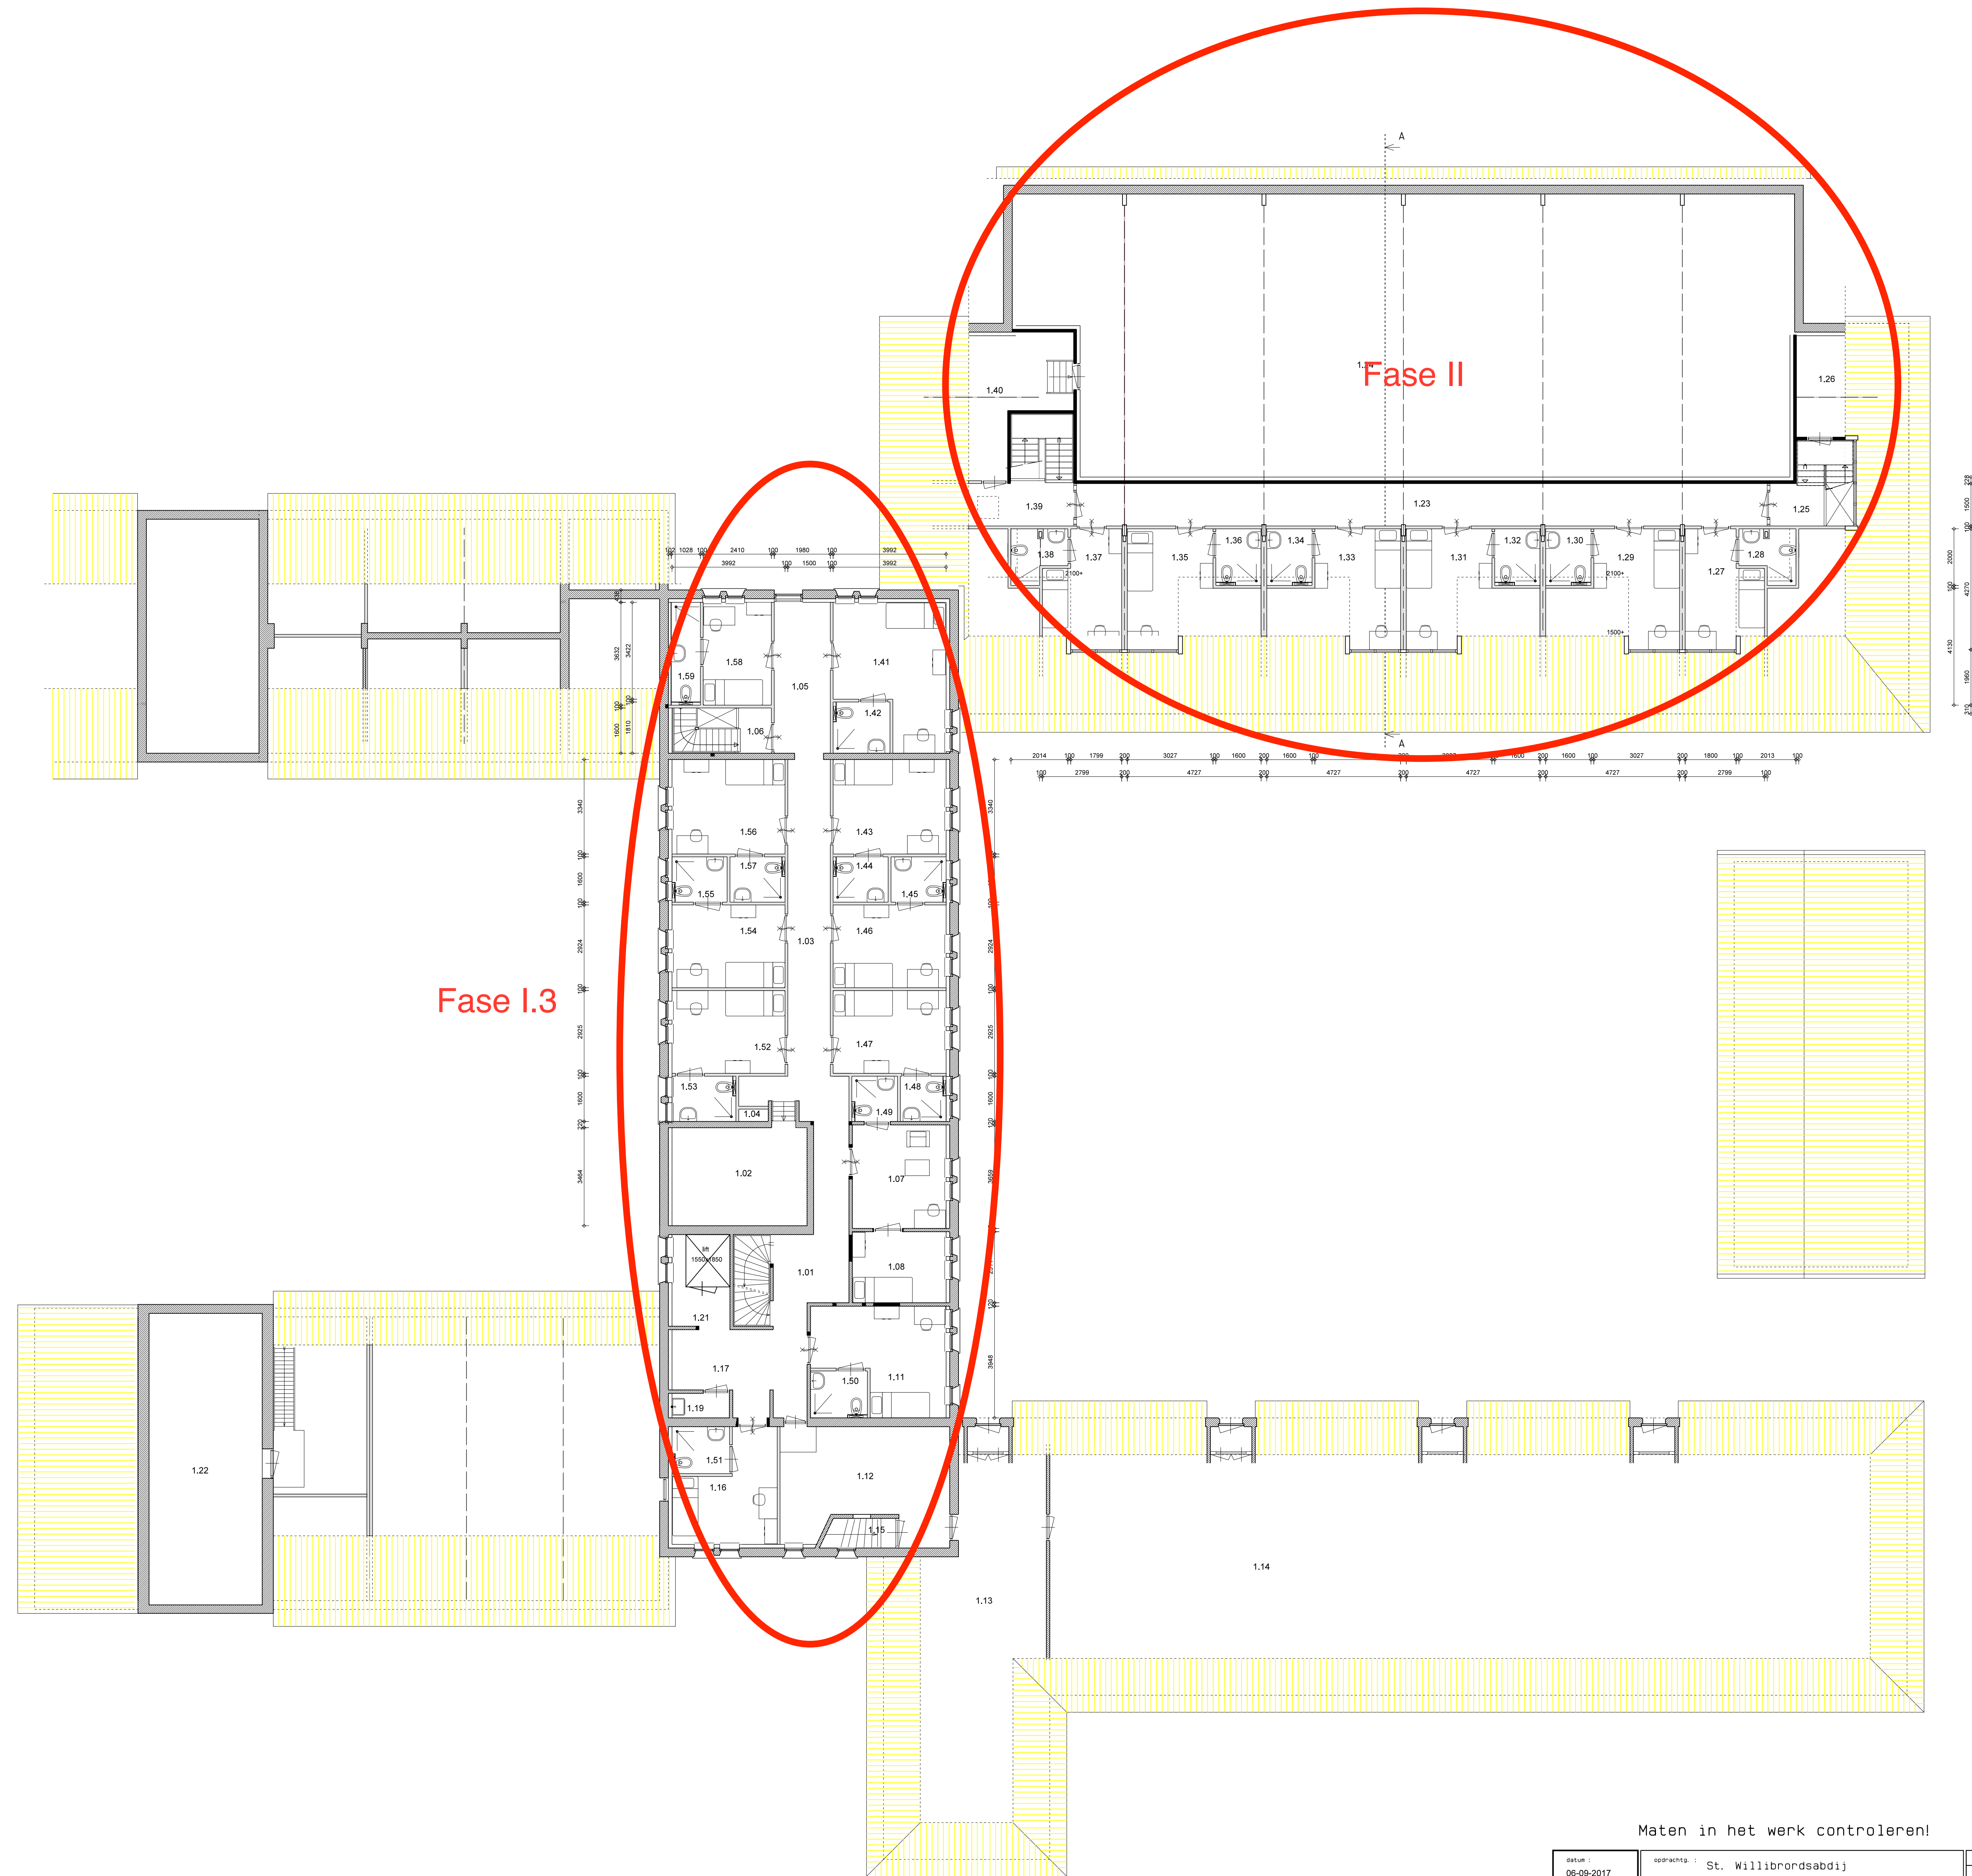

Maten in het werk controleren!

datum: 06-09-2017	OPDRACER: St. Willibrordsabdij Abdijlaan 1, 7004 JL Doetinchem	schaal: 1:100
opgesteld: 09-10-2017		ontw: EKR
20-10-2017	WERK: Verbouw stiltecentrum willibrordsabdij	
26-10-2017	OPDRACER: Nieuwe toestand verdieping	
03-11-2017		
13-11-2017		
23-11-2017		
	Dorpsstraat 10, 1 6575 4G2400 E. prins@bureau-prins.nl T. 0475 462400 postbus 5, 7220 AA Steenderen	WERKNO: 26081/12